


schéma řešených území

odůvodnění změny č. 2 územního plánu Mnich

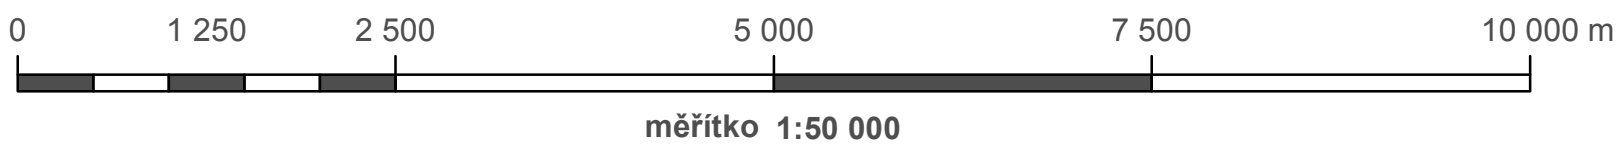

- legenda
-  správní území obce
 -  řešená území změny č. 2

UPLAN S.R.O. Vlastibůř 21, 392 01 Soběslav	razítko projektant
datum vyhotovení: duben 2018	
vypracoval: Ing. Vlastimil Smítka Ing. Simona Ťoupalíková	
odpovědný projektant: Ing. arch. Jaroslav Poláček	
číslo pare:	