


výkres veřejně prospěšných staveb, opatření a asanací

změna č. 2 územního plánu Mnich

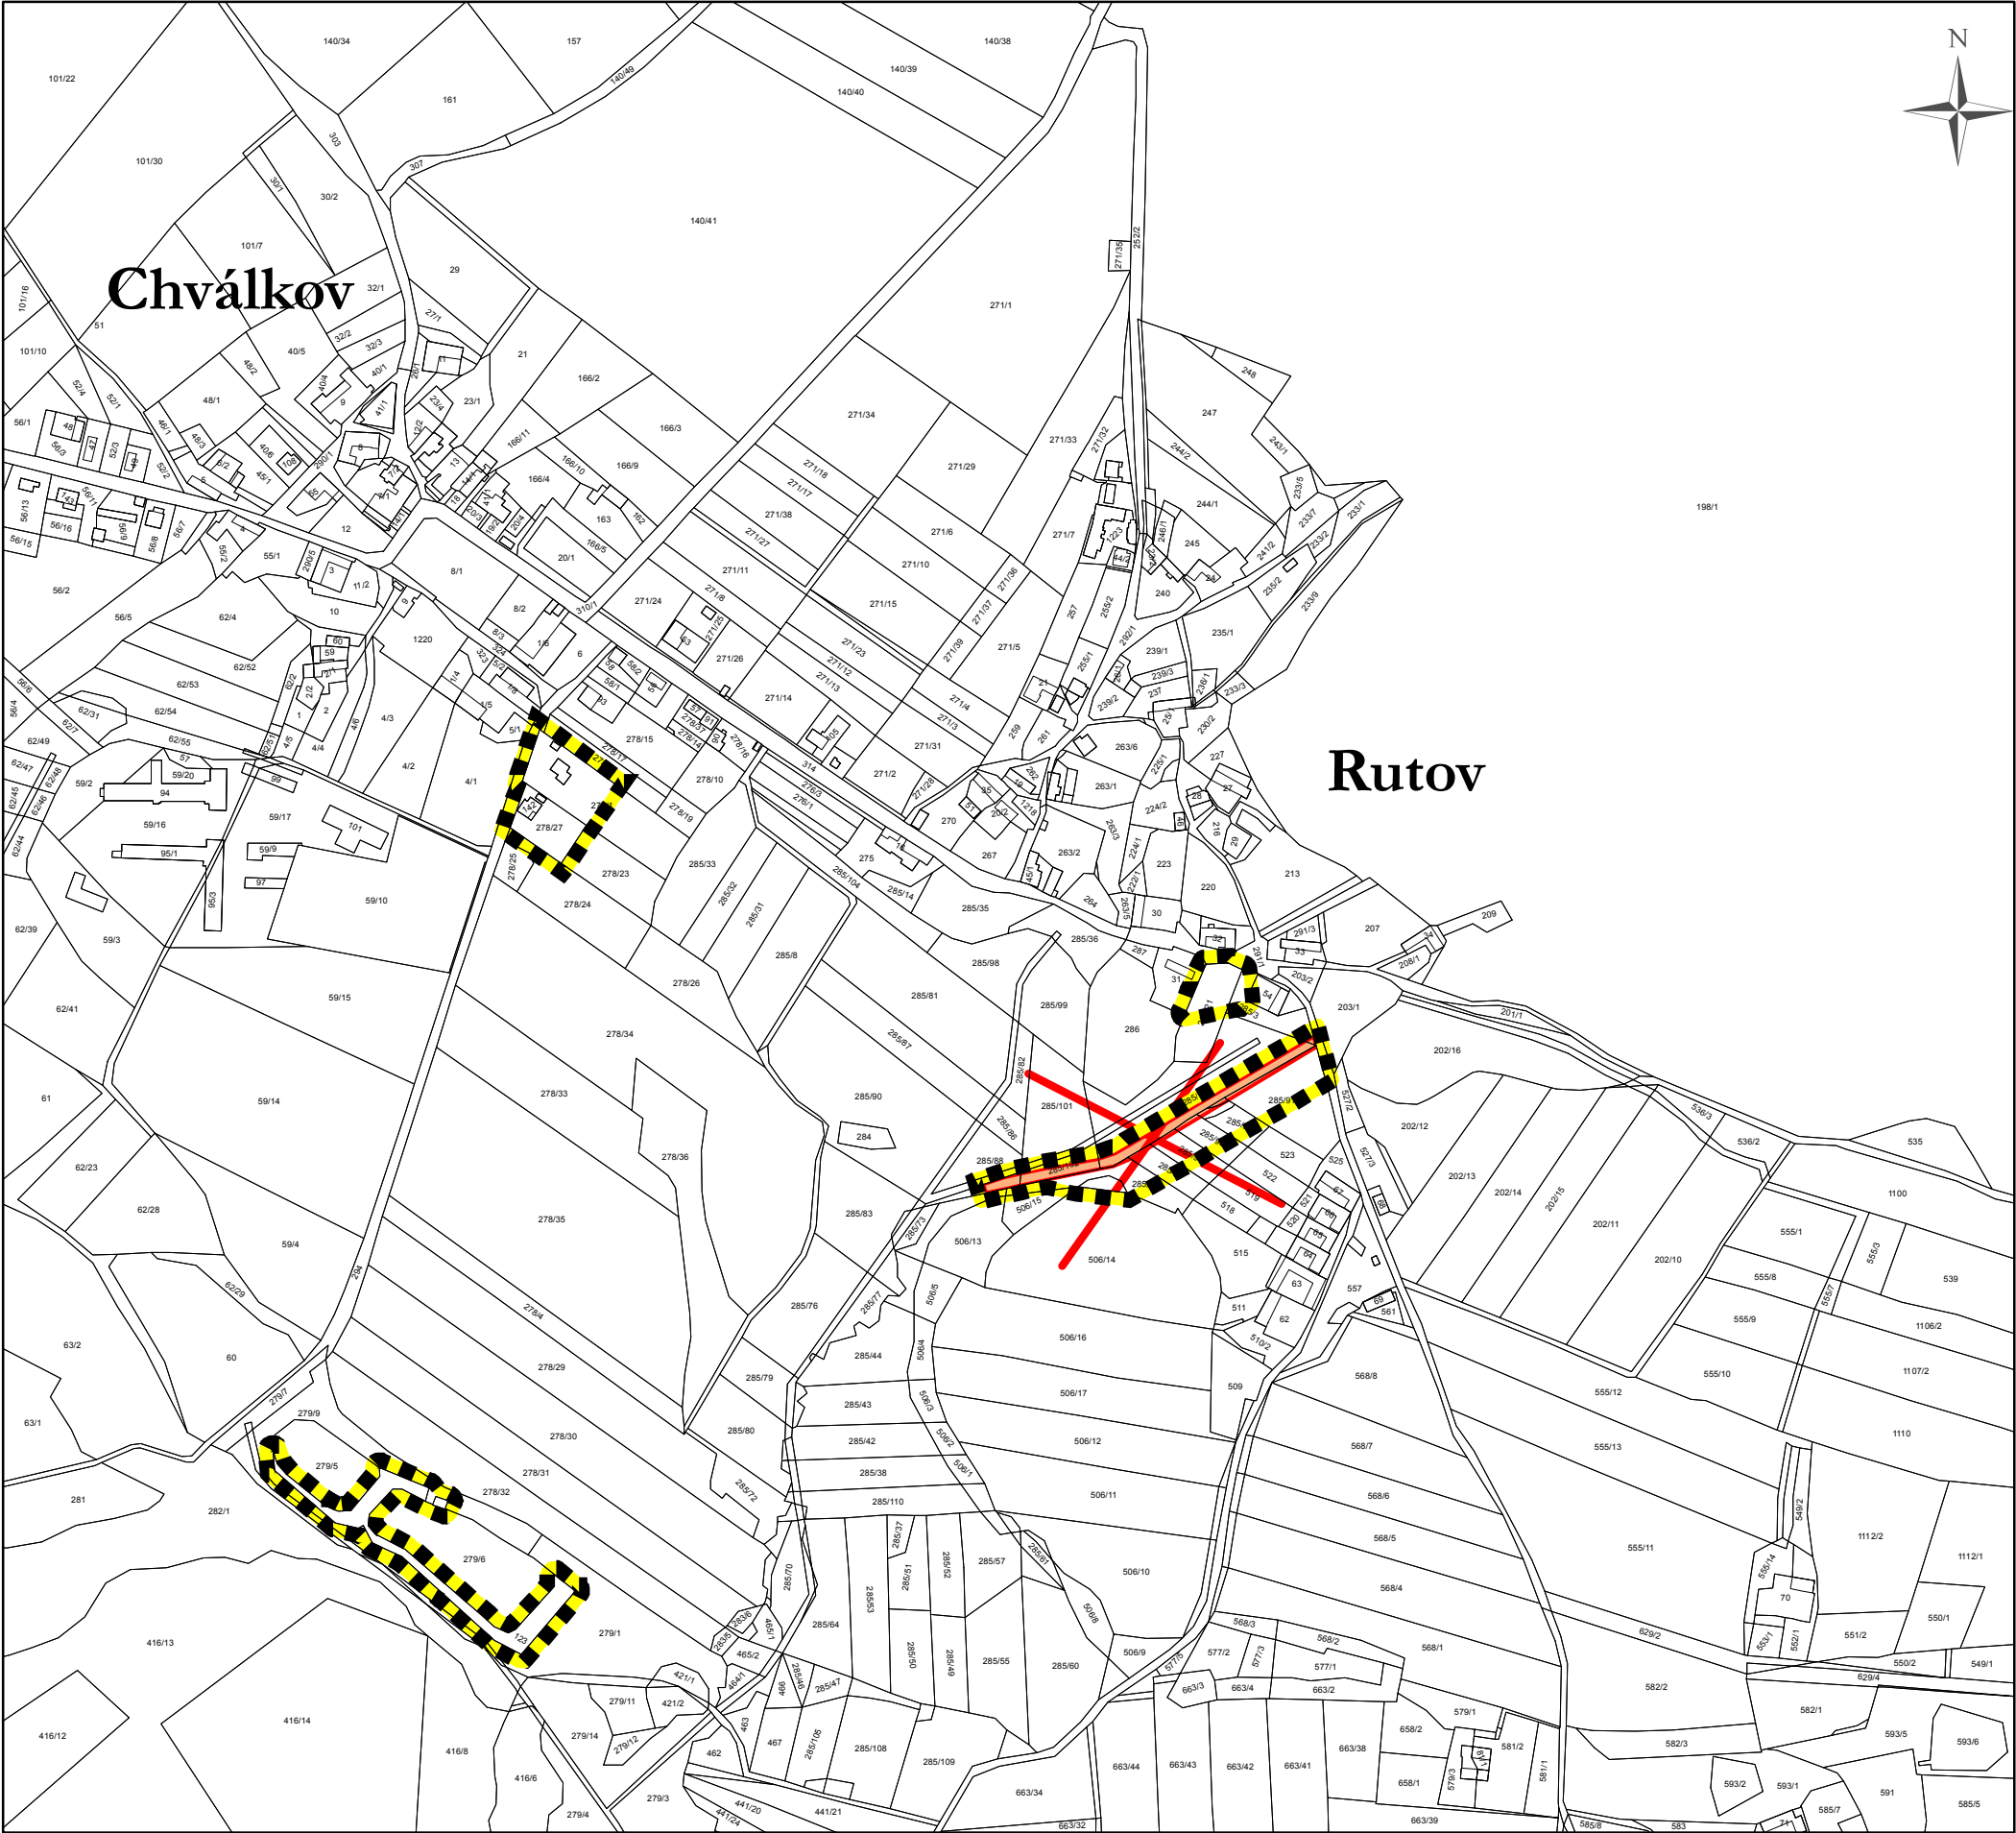

Legenda

■■■■■■■■■■ hranice katastrálních území

 řešené území změny č. 2

 vypuštěné veřejně prospěšné stavby

Záznam o účinnosti	
vydávající správní orgán: Zastupitelstvo obce Mnich	datum nabytí účinnosti:
oprávněná úřední osoba pořizovatele jméno a příjmení: Ing. Jaroslava Hemberová funkce: úřednice oddělení územního plánu, odboru výstavby, Městského úřadu Pelhřimov podpis:	otisk úředního razítka pořizovatele

UPLÁN S.R.O. Vlastibor 21, 392 01 Soběslav	razítko projektant
datum vyhotovení: duben 2018	
vypracoval: Ing. Vlastimil Smítka Ing. Simona Ťoupalíková	
odpovědný projektant: Ing. arch. Jaroslav Poláček	
číslo pare:	



měřítko 1:5 000