


schéma řešeného území změna č. 3 územního plánu Mnich

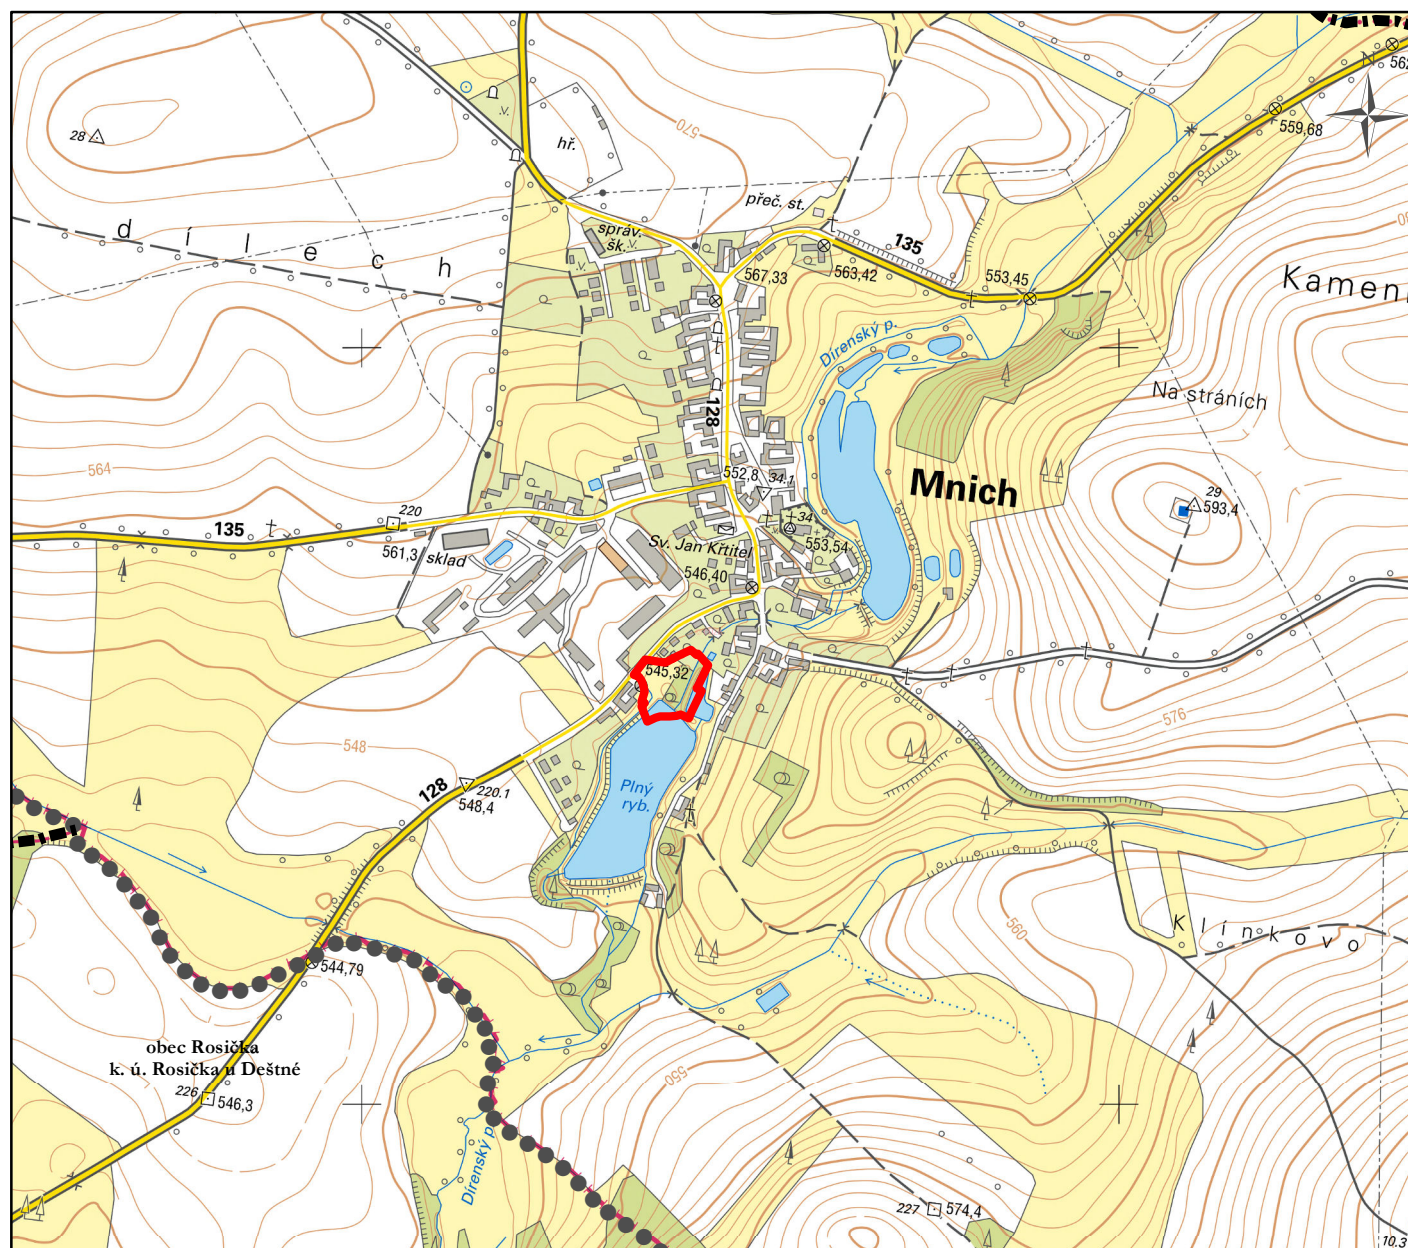

Legenda



správní území obce



řešené území změny



měřítko 1:10 000