


výkres základního členění území změna č. 3 územního plánu Mních

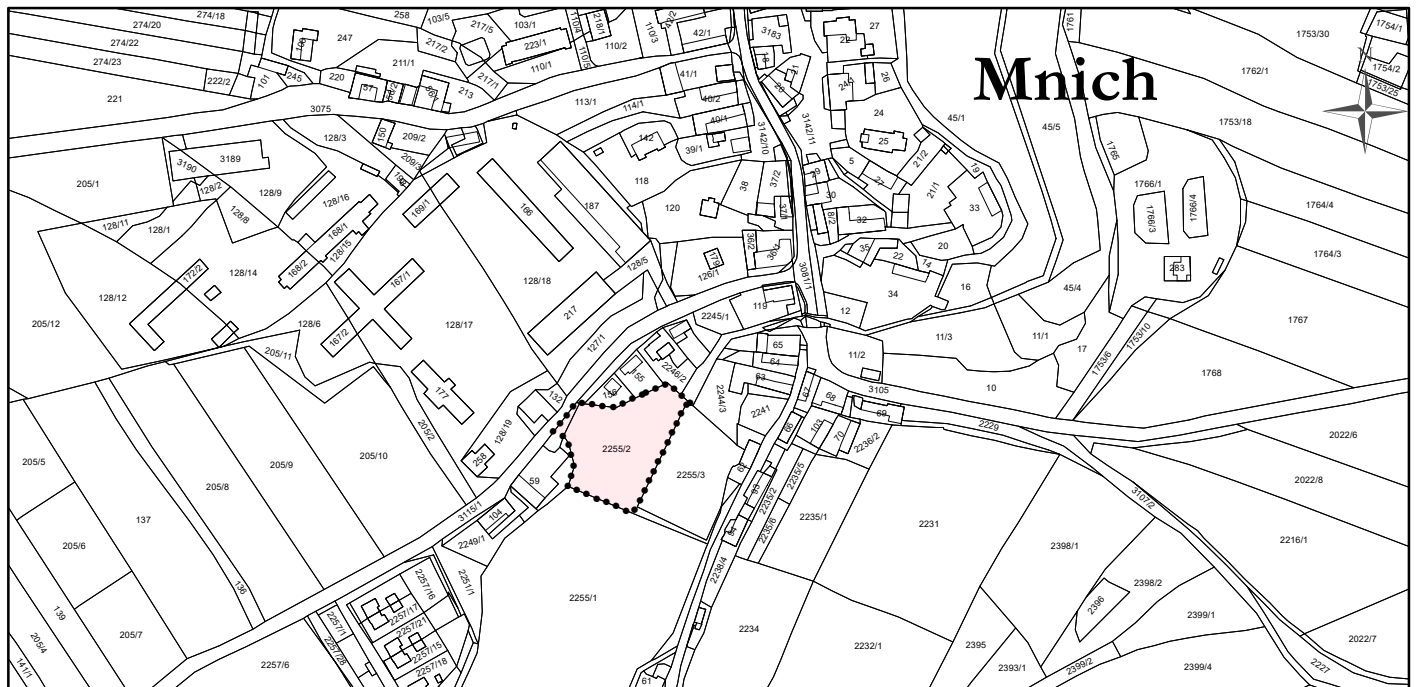

Legenda



zastavitelná plocha

Záznam o účinnosti

vydávající správní orgán:

Zastupitelstvo obce Mních

datum nabytí účinnosti:

oprávněná úřední osoba pořizovatele

jméno a příjmení: Jolana Zahradková

funkce: oprávněná úřední osoba pořizovatele

podpis:

jméno a příjmení: Petr Čekal

funkce: starosta obce Mních

podpis

otisk úředního razítka pořizovatele



měřítko 1:5 000