


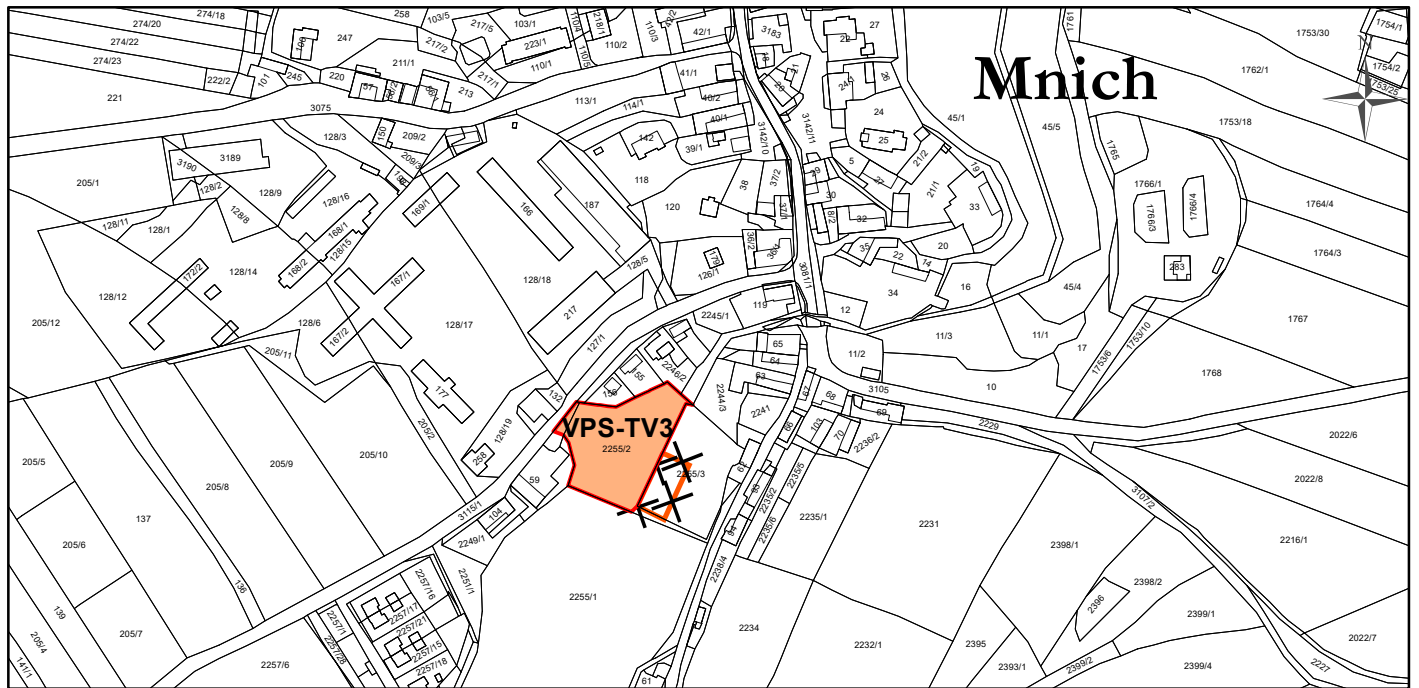

výkres veřejně prospěšných staveb, opatření a asanací změna č. 3 územního plánu Mnich



Legenda

-  plochy a koridory pouze s možností vyvlastnění (dle § 170 stavebního zákona)
-  zrušená veřejně prospěšná stavba

Záznam o účinnosti

vydávající správní orgán: Zastupitelstvo obce Mnich	datum nabytí účinnosti:
oprávněná úřední osoba pořizovatele jméno a příjmení: Jolana Zahrádková funkce: oprávněná úřední osoba pořizovatele podpis: jméno a příjmení: Petr Čekal funkce: starosta obce Mnich podpis	otisk úředního razítka pořizovatele



měřítko 1:5 000