


hlavní výkres změna č. 3 územního plánu Mnich

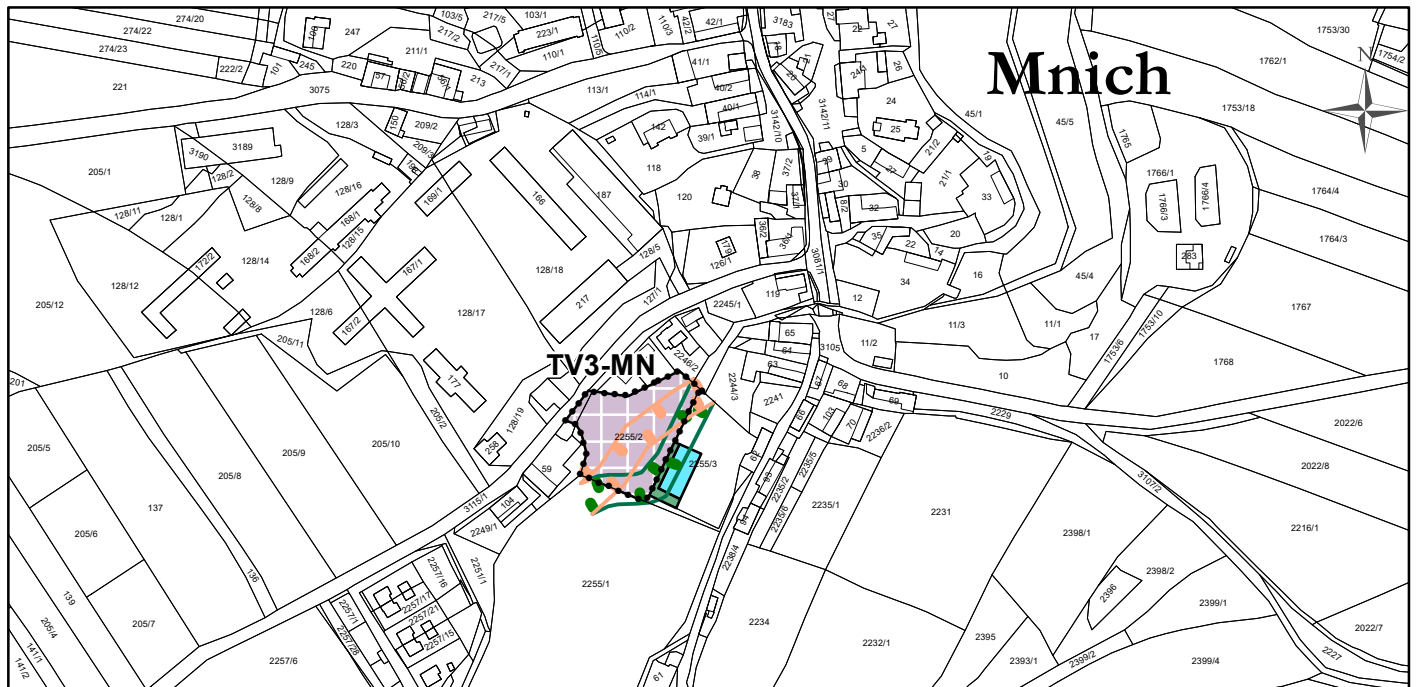

Legenda



zastavitelná plocha

plochy
stabilizované




plochy
změn



plochy vodní a vodohospodářské

plochy lesní

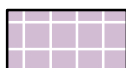

plochy technické infrastruktury

ÚSES



nová hranice biokoridoru



rušená hranice biokoridoru

Záznam o účinnosti

vydávající správní orgán:

Zastupitelstvo obce Mnich

datum nabytí účinnosti:

oprávněná úřední osoba pořizovatele

jméno a příjmení: Jolana Zahradková

funkce: oprávněná úřední osoba pořizovatele

podpis:

jméno a příjmení: Petr Čekal

funkce: starosta obce Mnich

podpis

otisk úředního razítka pořizovatele



měřítko 1:5 000