


výkres veřejně prospěšných staveb, opatření a asanací ÚPLNÉ ZNĚNÍ ÚZEMNÍHO PLÁNU MNICH po změnách č. 2, 3

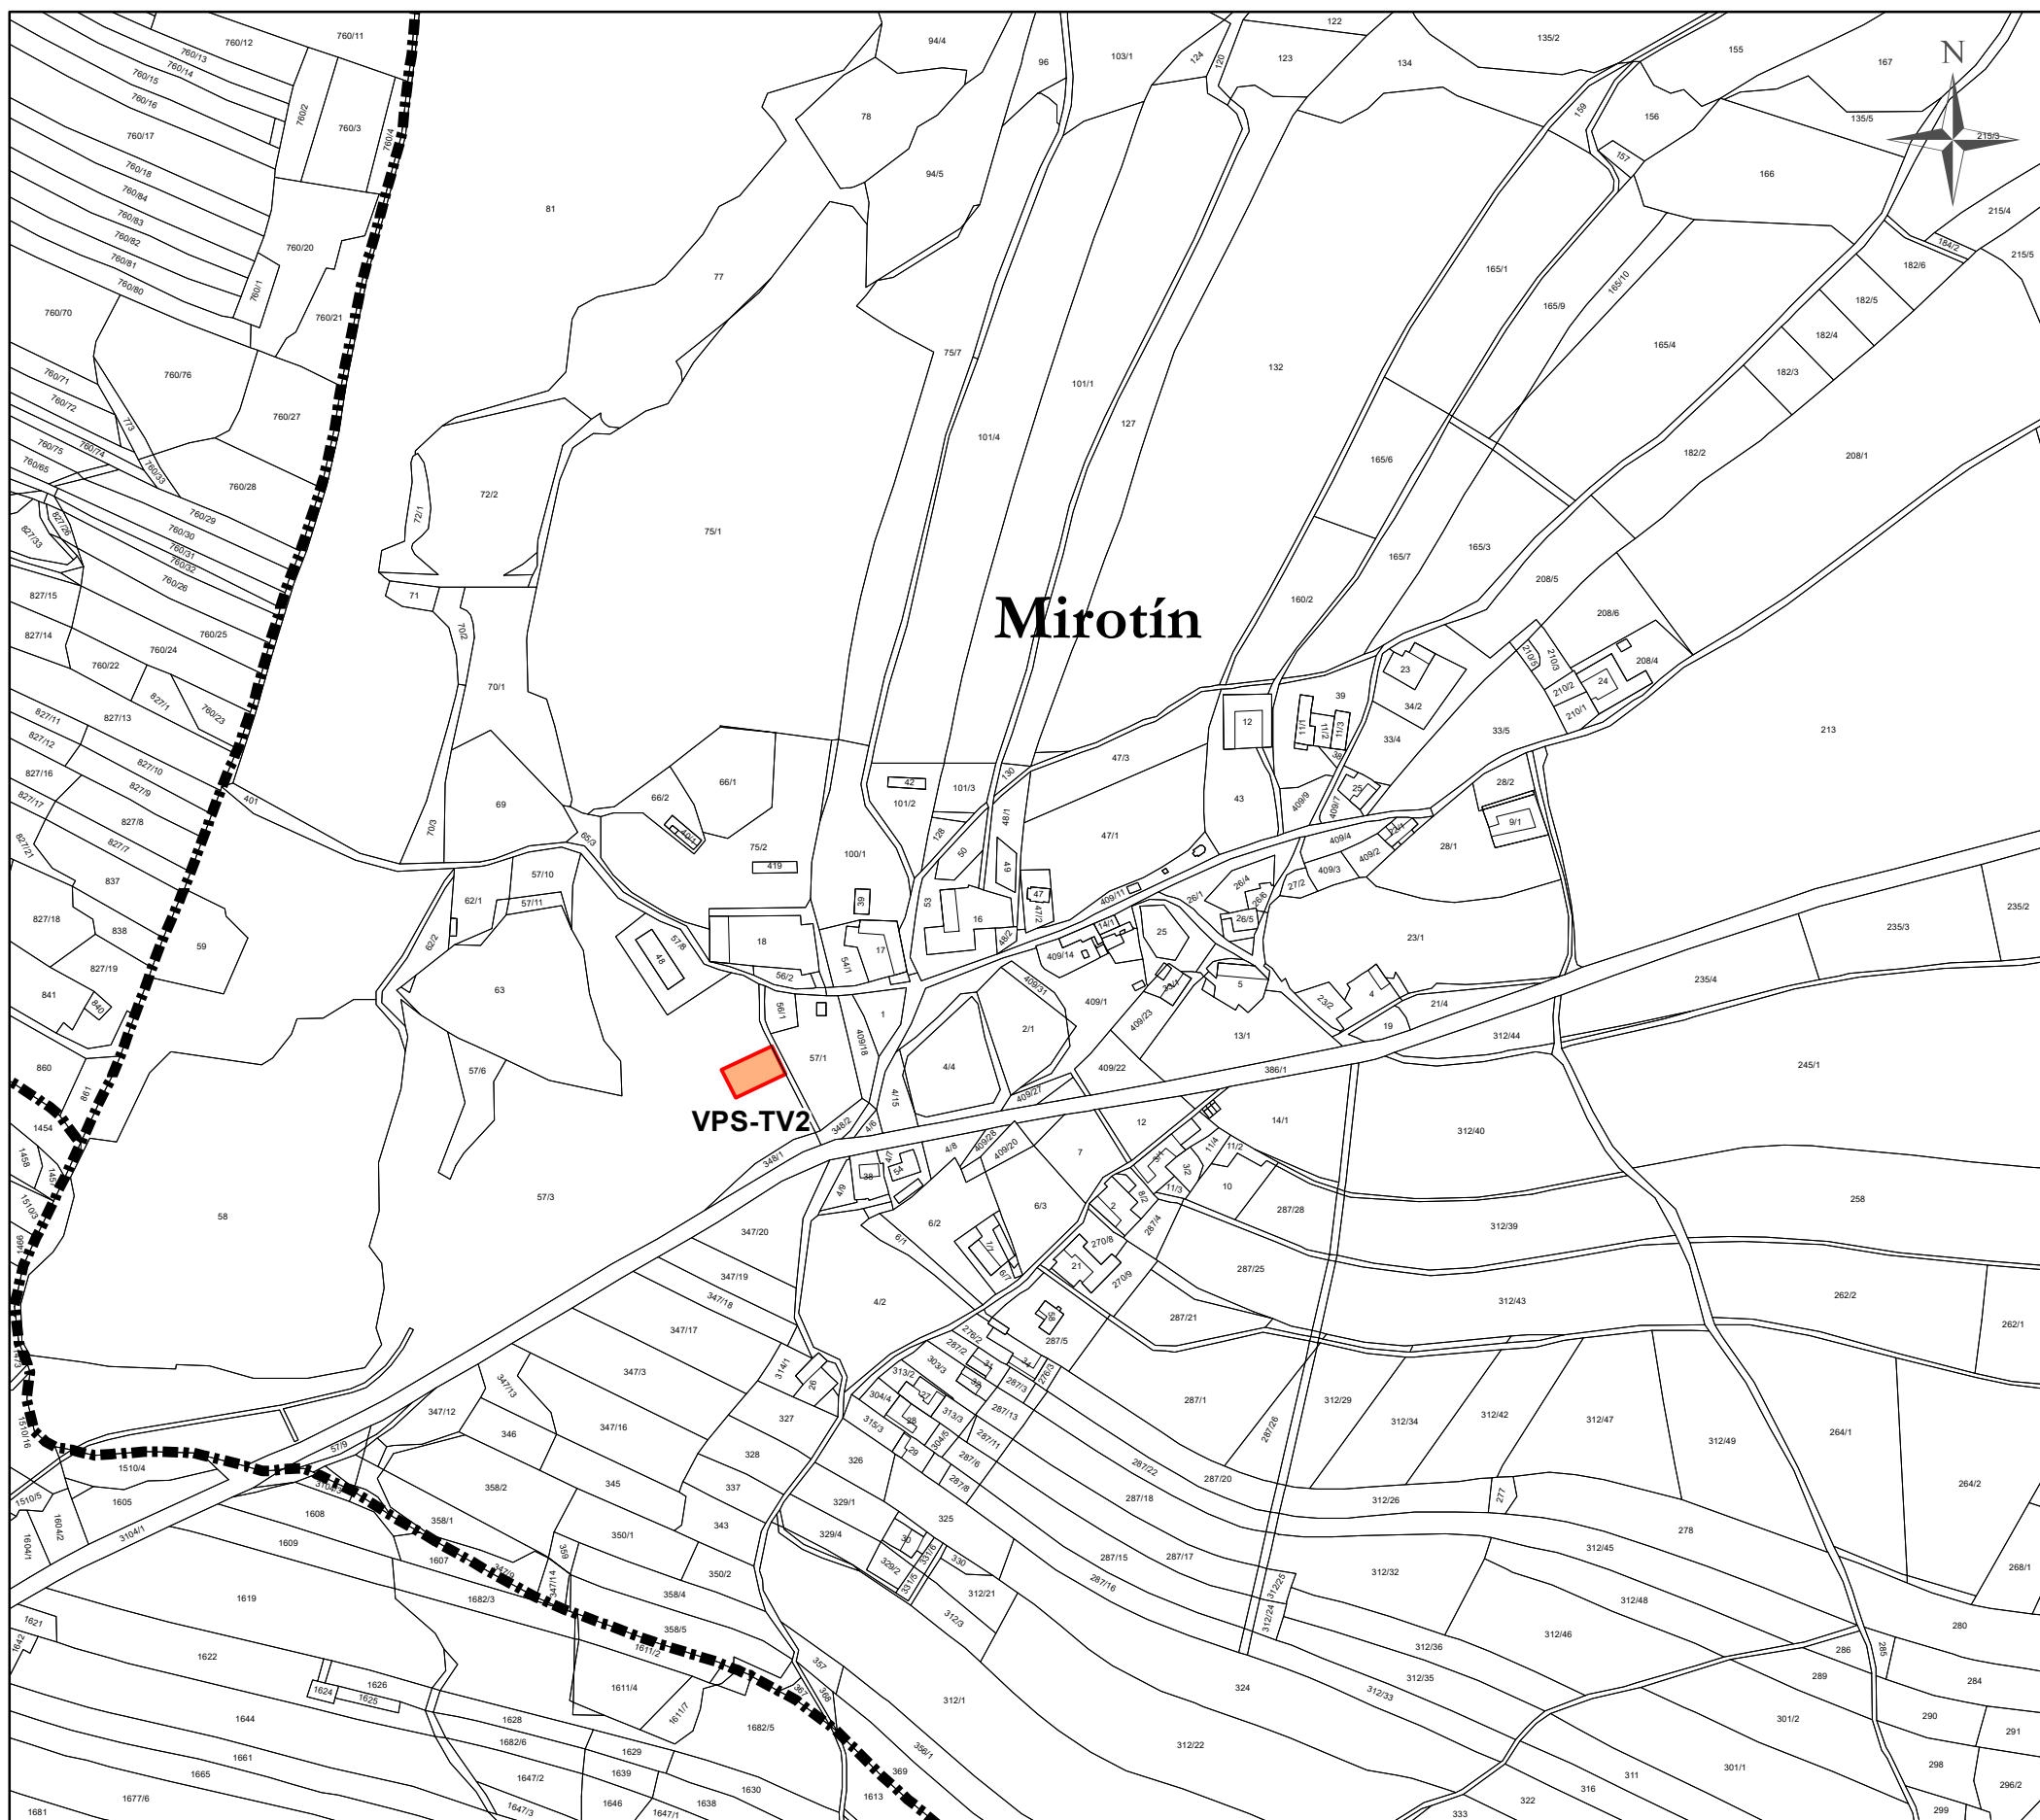

Legenda

— · — · — · — · — hranice katastrálních území



plochy a koridory pouze s možností vyvlastnění (dle § 170 stavebního zákona)

Záznam o účinnosti

správní orgán, který poslední změnu vydal: Zastupitelstvo obce Mnich	pořadové číslo poslední změny: 3
	datum nabytí účinnosti poslední změny:
oprávněná úřední osoba pořizovatele jméno a příjmení: Jolana Zahradková funkce: oprávněná úřední osoba pořizovatele podpis:	otisk úředního razítka pořizovatele
jméno a příjmení: Petr Čekal funkce: starosta obce Mnich podpis:	



měřítko 1:5 000