
koordinační výkres
ÚPLNÉ ZNĚNÍ ÚZEMNÍHO PLÁNU MNICH
po změnách č. 2, 3

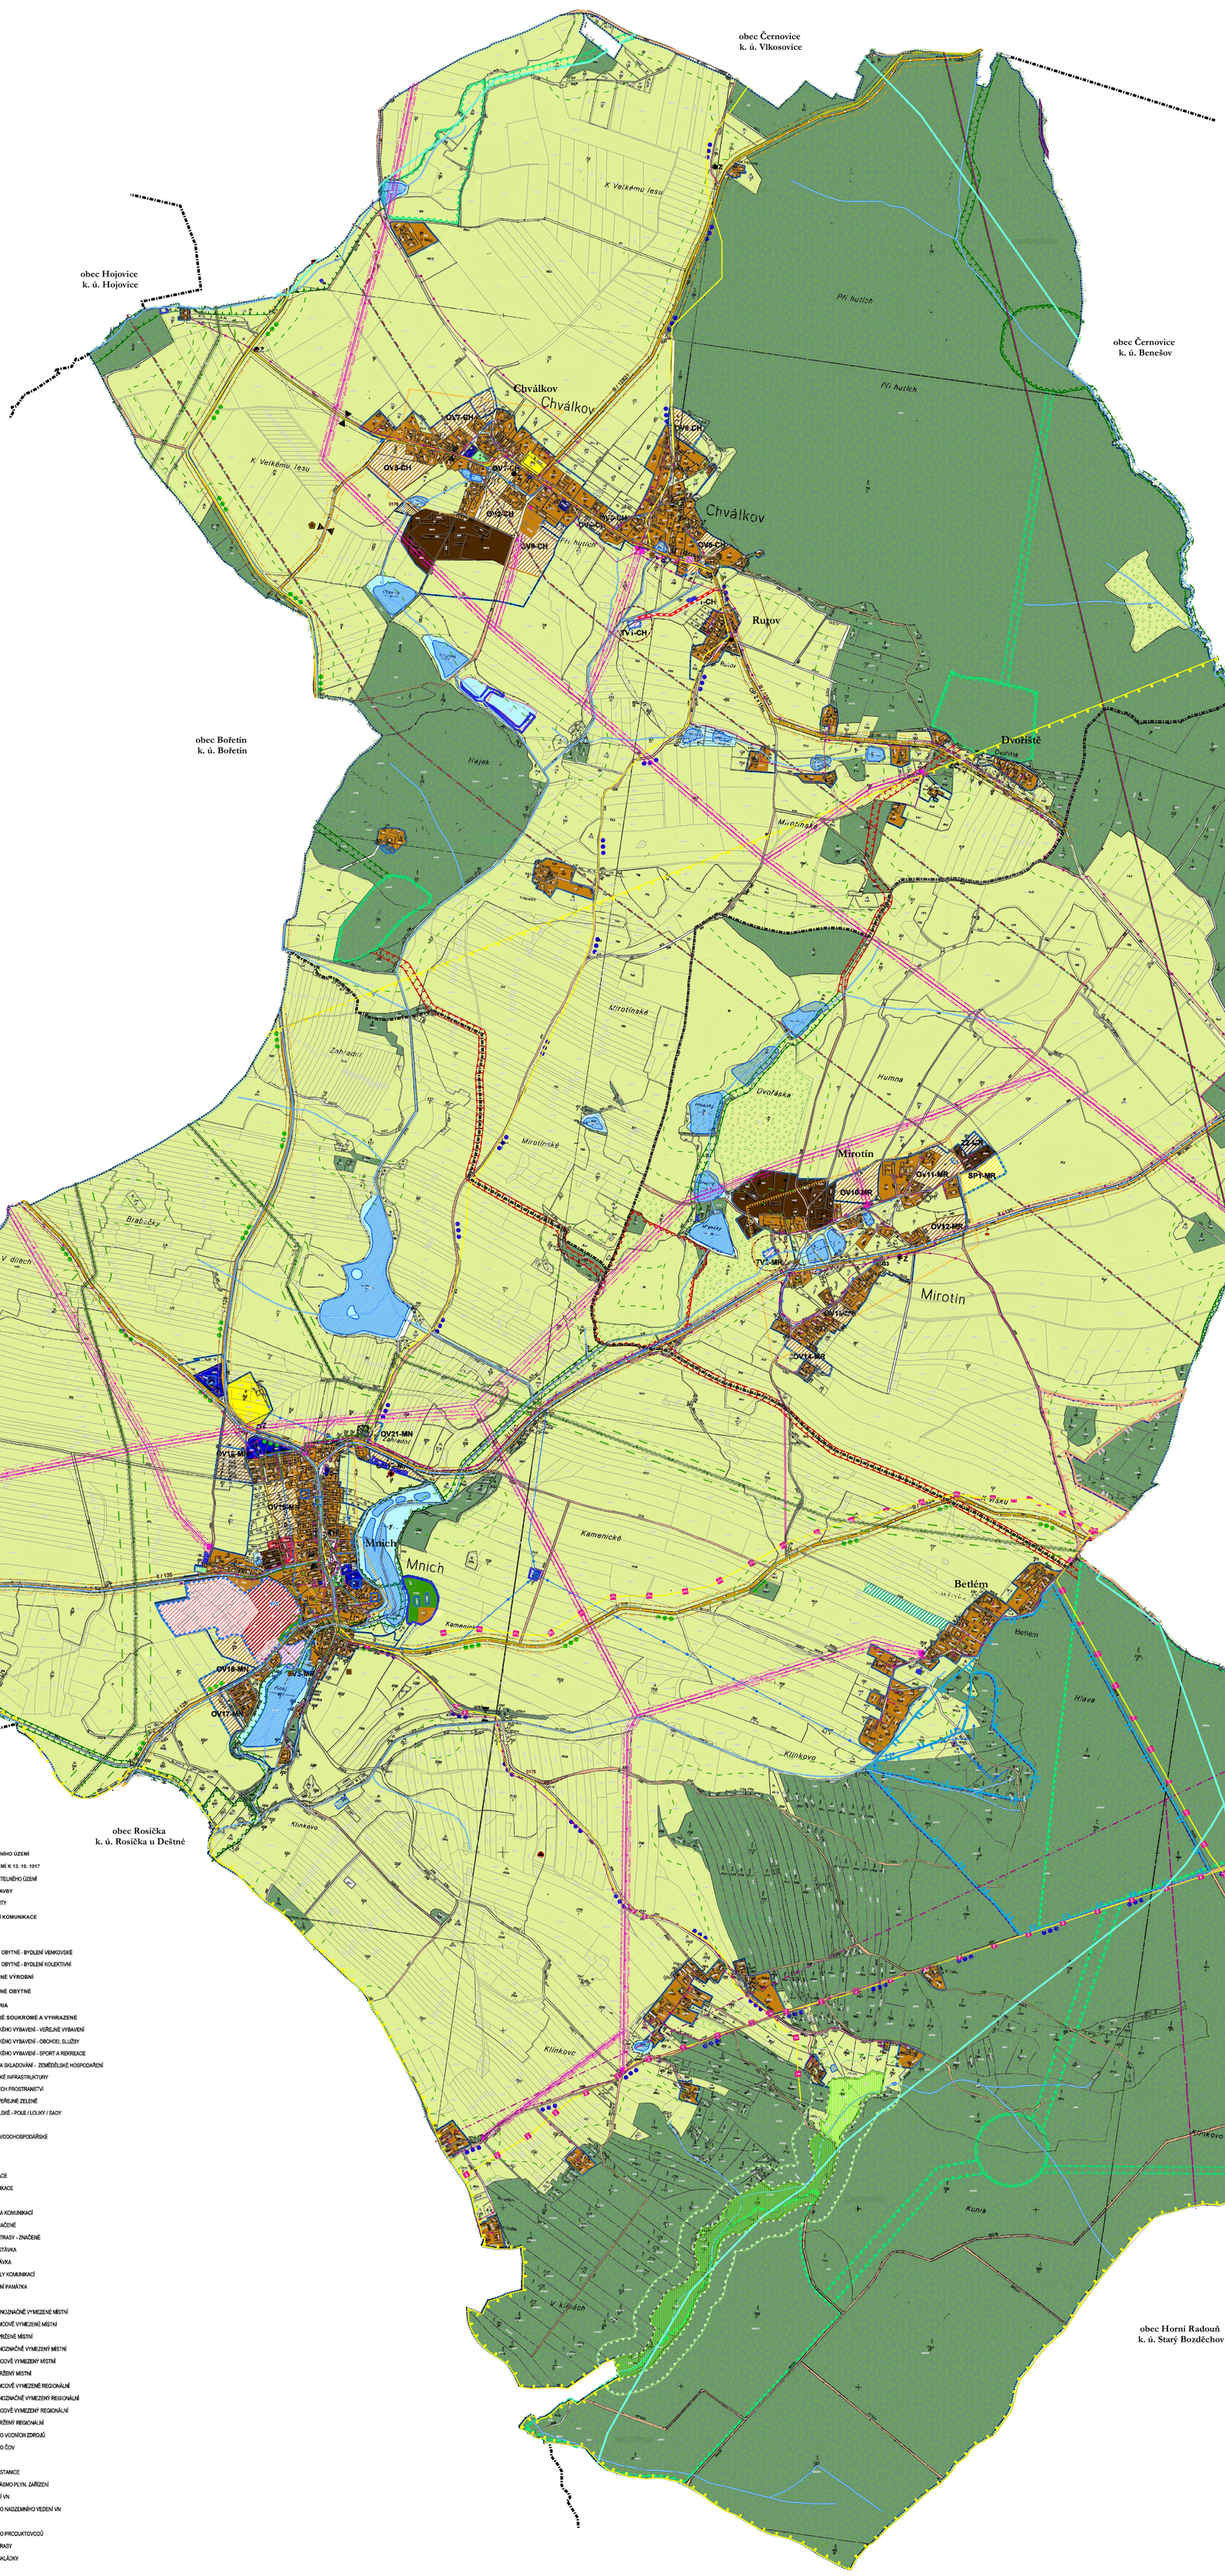

koordinační výkres
ÚPLNÉ ZNĚNÍ ÚZEMNÍHO PLÁNU MNICH
po změnách č. 2, 3

Záznam o účinnosti

správní orgán, který poslední změnu vydal: **Zastupitelstvo obce Mnich**	pořadové číslo poslední změny: **3**
	datum nabytí účinnosti poslední změny:
oprávněná úřední osoba pořizovatele jméno a příjmení: Jolana Zahradilová funkce: oprávněná úřední osoba pořizovatele podpis: jméno a příjmení: Petr Čekal funkce: starosta obce Mnich podpis:	otisk úředního razítka pořizovatele

0 50 100 200 300 400 500 m

měřítko 1:5 000